



Wjazd na teren ogrodzony



Jastków

### Legenda



Hydrant zewnętrzny



Miejsce zbiórki do ewakuacji



Kurek główny instalacji gazowej




Przeciwpożarowy wyłącznik prądu



Gaśnica 2 kg ABC




Wjazd na teren ogrodzony/  
droga dla podmiotów ratowniczych  
Nie zastawiać. Nie blokować.

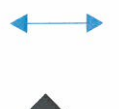

Odległość od ścian  
obiektów sąsiadujących



Wejście do budynku

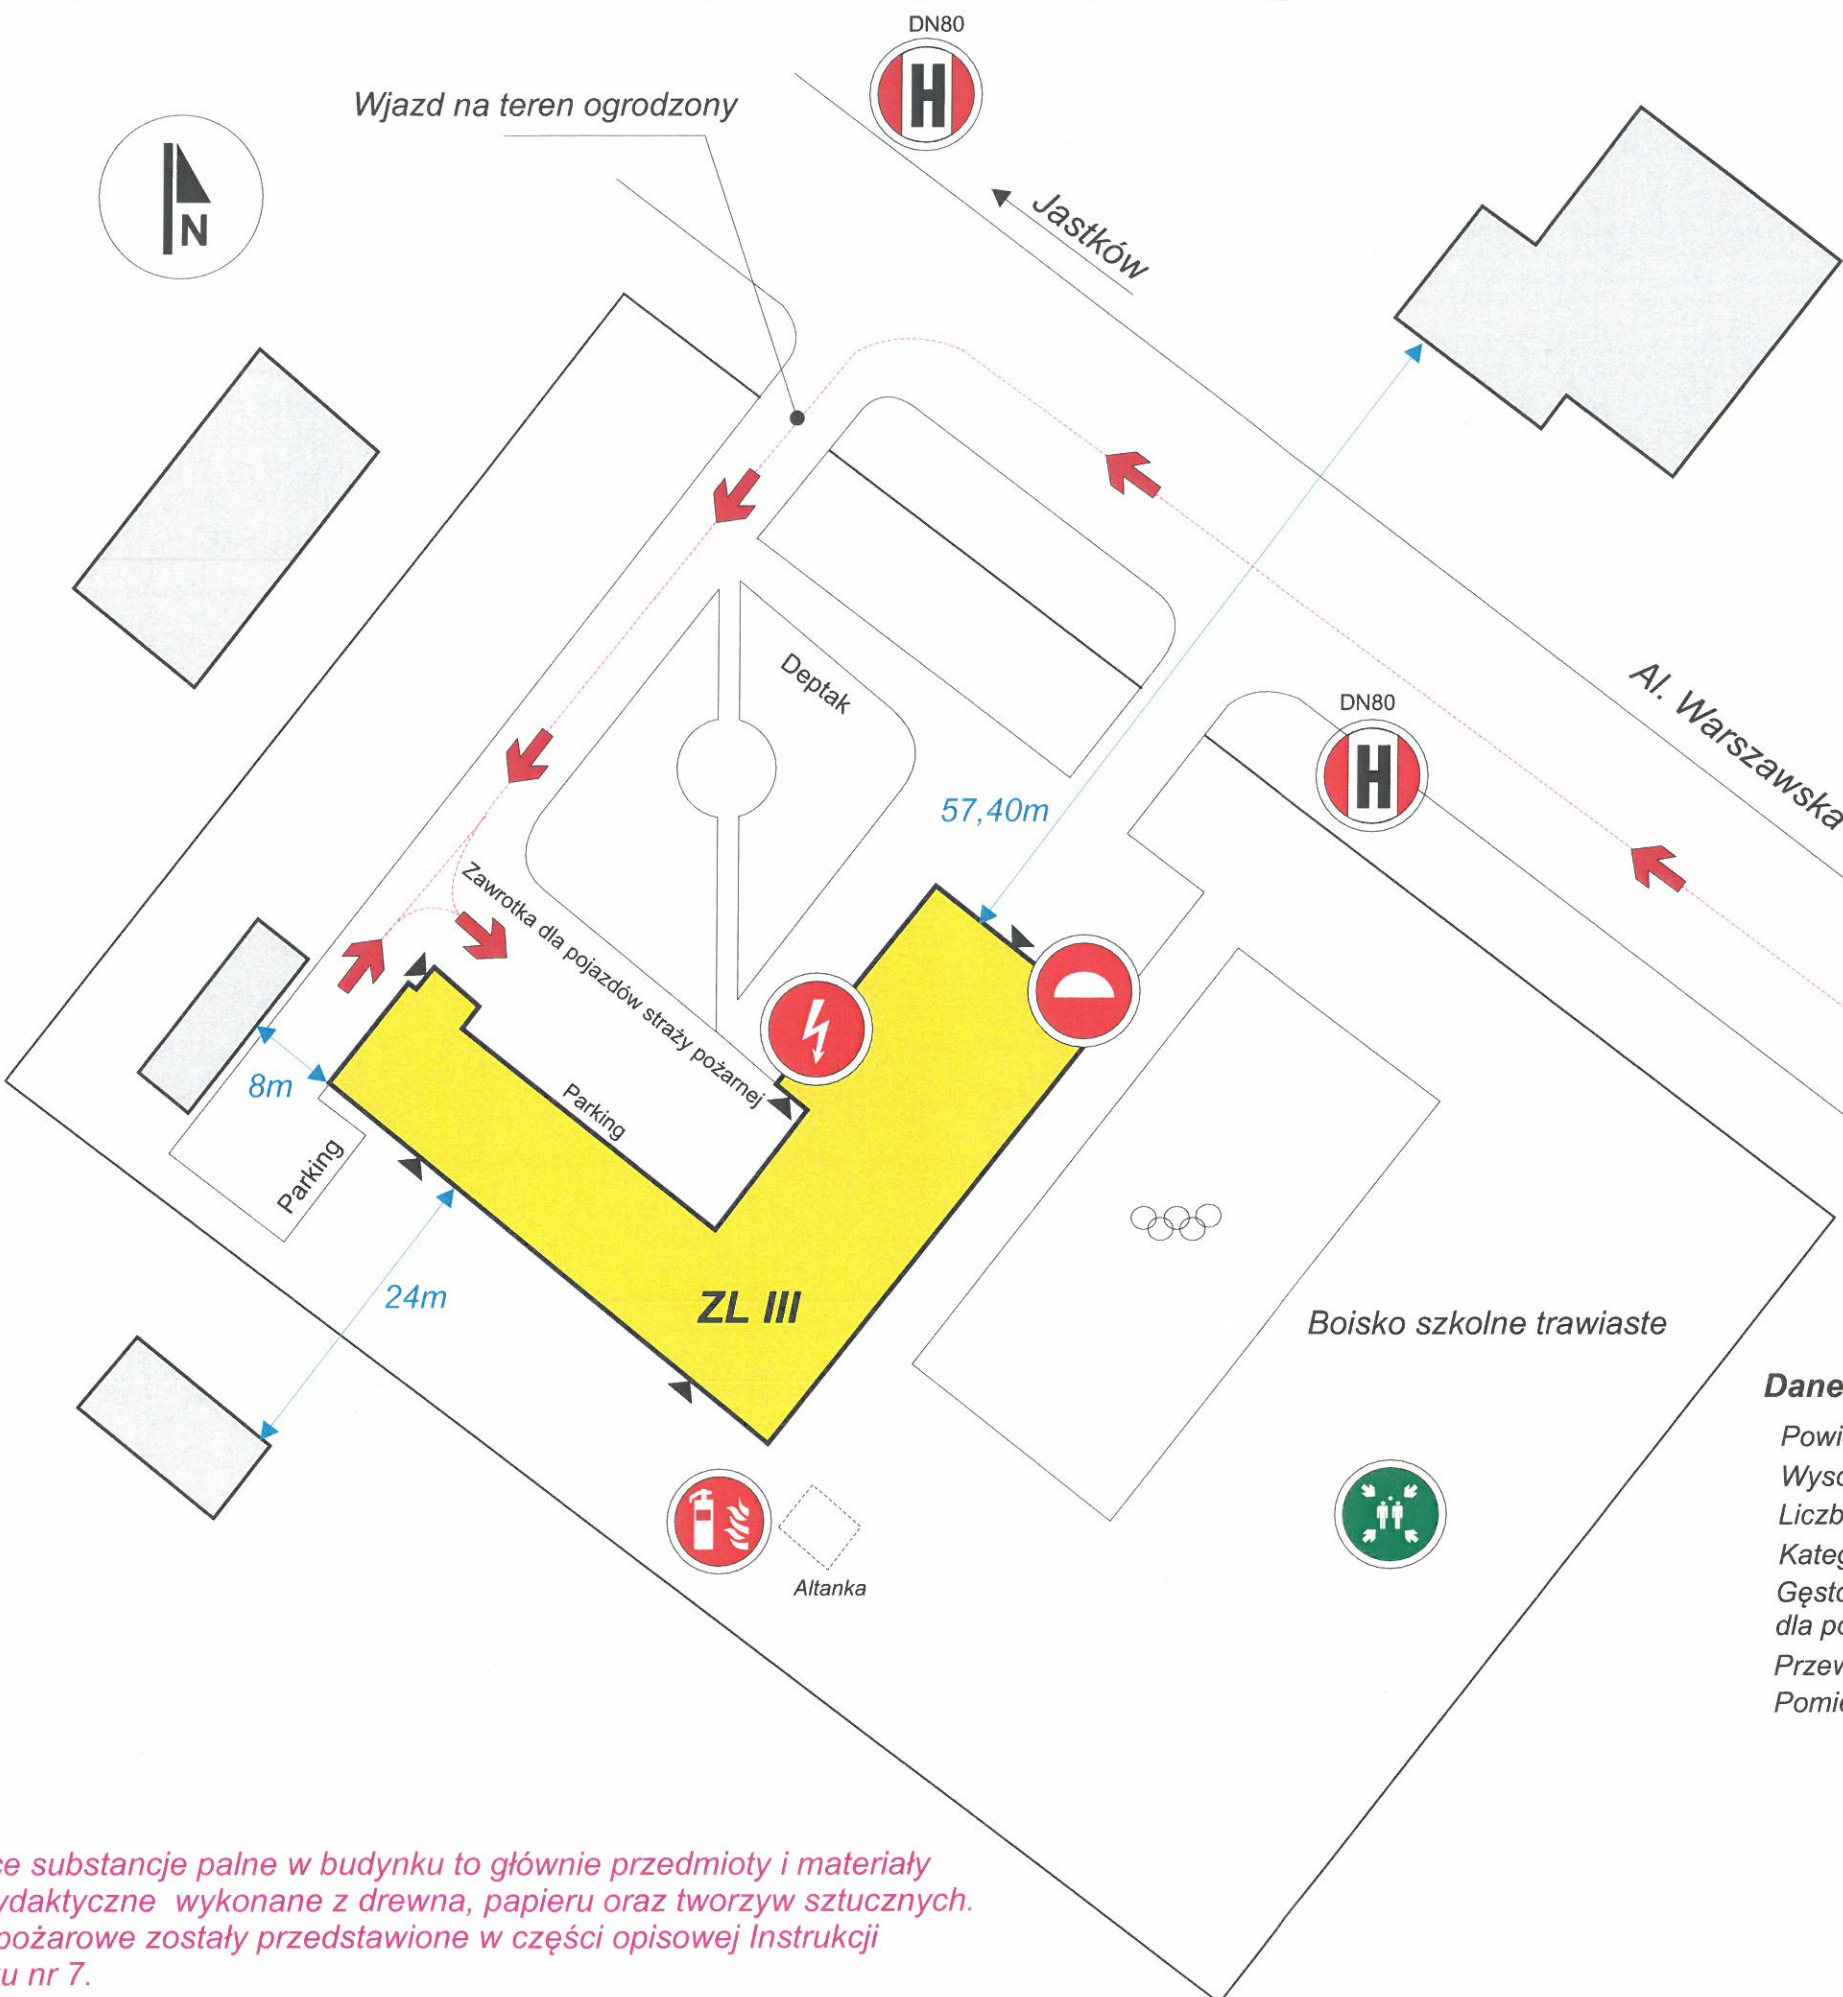

Boisko szkolne trawiaste

ZL III

Parking

Parking

8m

24m

57,40m

Zawrotka dla pojazdów straży pożarnej

Deptak

Altanka

Al. Warszawska

DN80

DN80

DN80

Inżynier Pożarnictwa  
**Paweł Bochyński**  
Nr dyplomu 0842

2022 - 11 - 14

### Dane obiektu:

- Powierzchnia budynku: 2148m<sup>2</sup>
- Wysokość budynku: (N) max. wysokość 10,39m
- Liczba kondygnacji podziemnych/nadziemnych: 1/2+poddasze nieużytkowe
- Kategoria zagrożenia ludzi: ZL III
- Gęstość obciążenia ogniowego: nie dotyczy części ZL dla pomieszczeń magazynowych oraz kotłowni Q<sub>z</sub> 500MJ/m<sup>2</sup>
- Przewidywana liczba osób w budynku: ok. 350 osób
- Pomieszczenia zagrożone wybuchem: nie występują

Występujące substancje palne w budynku to głównie przedmioty i materiały biurowe i dydaktyczne wykonane z drewna, papieru oraz tworzyw sztucznych. Parametry pożarowe zostały przedstawione w części opisowej Instrukcji w załączniku nr 7.

Szkoła Podstawowa Klonowic w Lublinie

Adres: ul. Aleja Warszawska 94, 20-824 Lublin

Plan sytuacyjny

Nr rys. 4